


LEGENDE

- Grenze Berechnungsgebiet
- Grenze Flurstück
- Planung Straße
- Planung Gebäude
- Planung Hof
- Planung Graben
- Fließrichtungspfeil

Maximale Wassertiefe in [m]

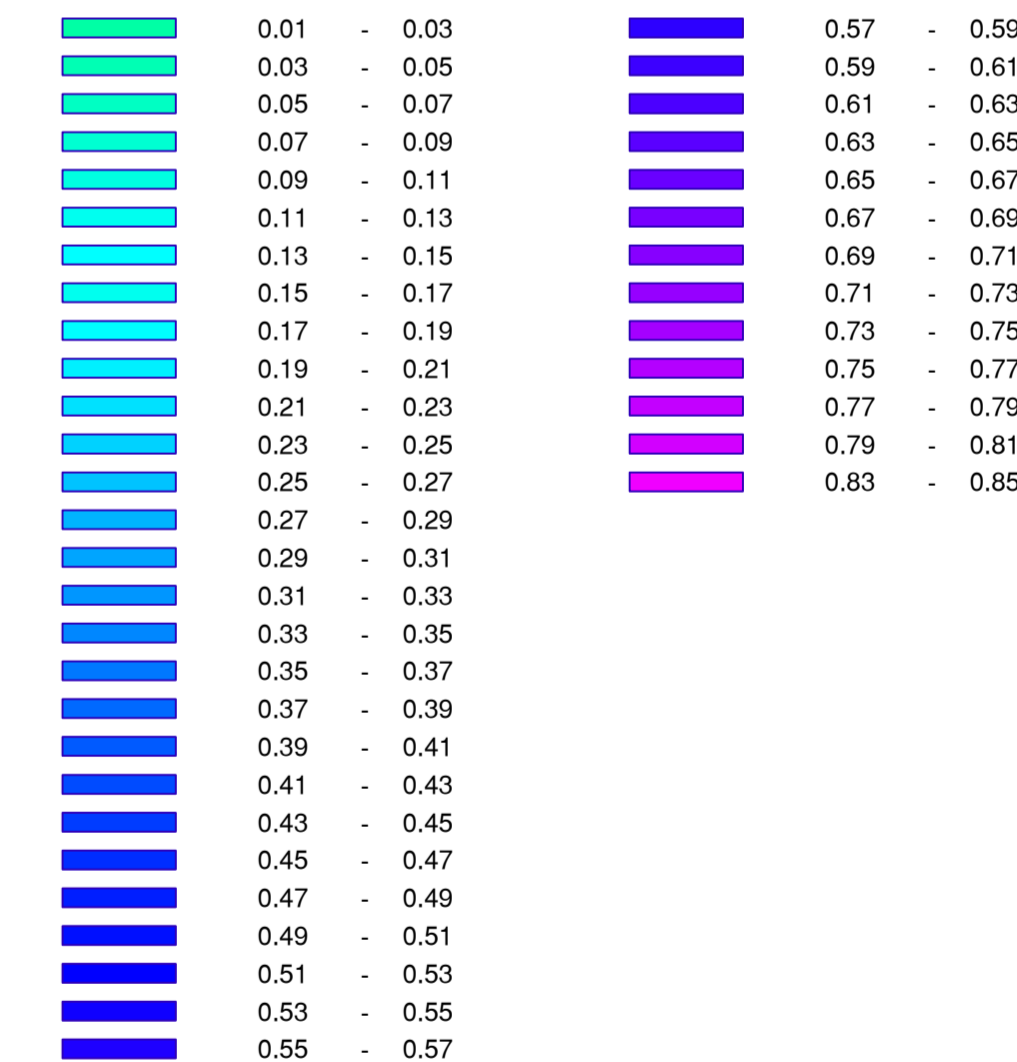

Nr. Änderungen	geä. am	Name	gepr. am	Name
Vorhaben: Stadt Eltmann Baugebiet "Buhleite"	Projekt Nr. 02/2021/103			
Gefährdungs- und Fließweganalyse				
Landkreis: Haßberge	Plan-Nr. 3.2	Anlage Nr. 4.2		
Maßstab: 1:500	entw. Okt. 2023	Tag	Name	
Lageplan Berechnungsergebnis 5-jährlicher Modellregen	gez. Okt. 2023	Melber		
	gepr. Okt. 2023	Ruck		
Vorhabensfragen: Stadt Eltmann Marktplatz 1 97483 Eltmann			Entwurfsverfasser: Technisches Büro Werner Oskar-Serrand-Straße 3 a 97483 Eltmann, Tel. 09522/7088-0, Fax 7088-50	
Datum	Unterschrift		31. Oktober 2023	Unterschrift

C:\GIS\BIB\GISE\TRAFFIC\BIB\Buhleite_2021\04_Gefährdungs- und Fließweganalyse\03_Lageplan_Berechnungsergebnis.dwg
 Layer: 3_2_5-jährlicher / 5 JÄHRIG (AR 3)