


LEGENDE

- Grenze Berechnungsgebiet
- Grenze Flurstück
- Planung Straße
- Planung Gebäude
- Planung Hof
- Planung Graben
- Fließrichtungspfeil

Maximale Wassertiefe in [m]

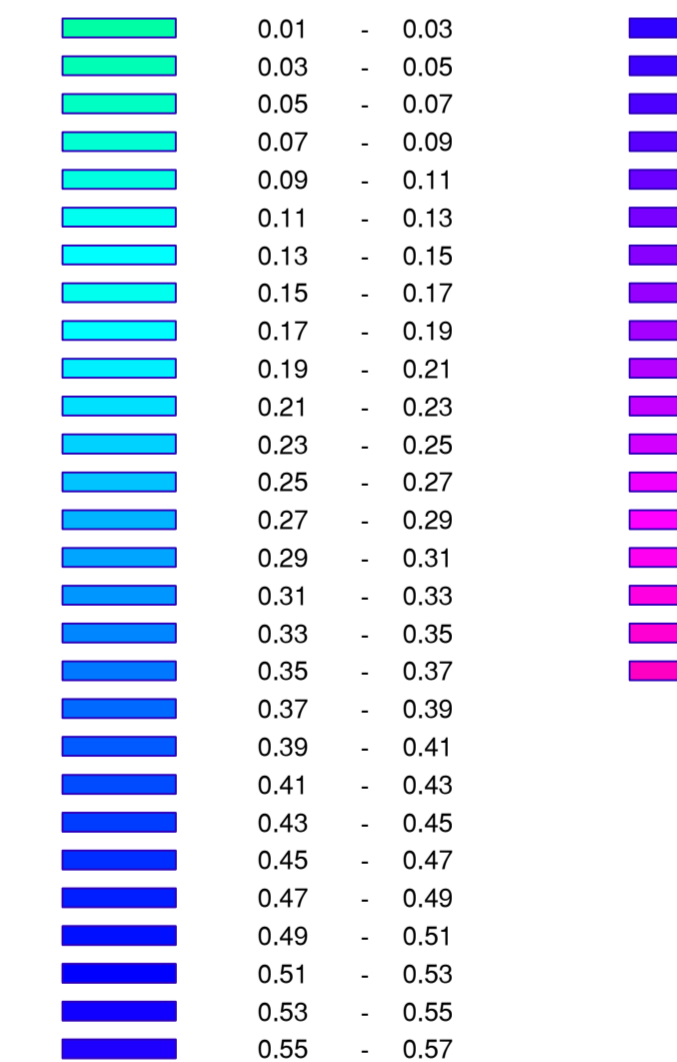

Nr.	Änderungen	geä. am	Name	gepr. am	Name
Vorhaben: Stadt Eltmann Baugebiet "Buhleite"		Projekt Nr. 02/2021/103			
		Gefährdungs- und Fließweganalyse			
Landkreis: Haßberge		Plan-Nr.	3.4	Anlage Nr.	4.4
Maßstab: 1:500		entw.	Okt. 2023	Melber	
		gez.	Okt. 2023	Melber	
		gepr.	Okt. 2023	Ruck	
Vorhabensfrüher: Stadt Eltmann Marktplatz 1 97483 Eltmann		Entwurfsverfasser: Technisches Büro Werner Oskar-Serrand-Straße 3 a 97483 Eltmann, Tel. 09522/7088-0, Fax 7088-50			
Datum	Unterschrift	31. Oktober 2023 Datum		Unterschrift	

C:\GIS\Bauzonen\ELTMANN\Baugebiet Buhleite\2021\04_Gefährdungs- und Fließweganalyse\03_Lageplan_Berechnungsergebnis20j\Layout_3_L_20j_20j\03_20j_20j.dwg
 Layer: 3_L_20j_20j